



P:\WERKSVIERTEL_Mitte\02_Gesamtplan\Plan\Gesamtplan_aktuell\20212_WEVI_OTC_4_GP_XXX_-X-_OV_Gesamtplan_bis 31.12.2022_00.dwg

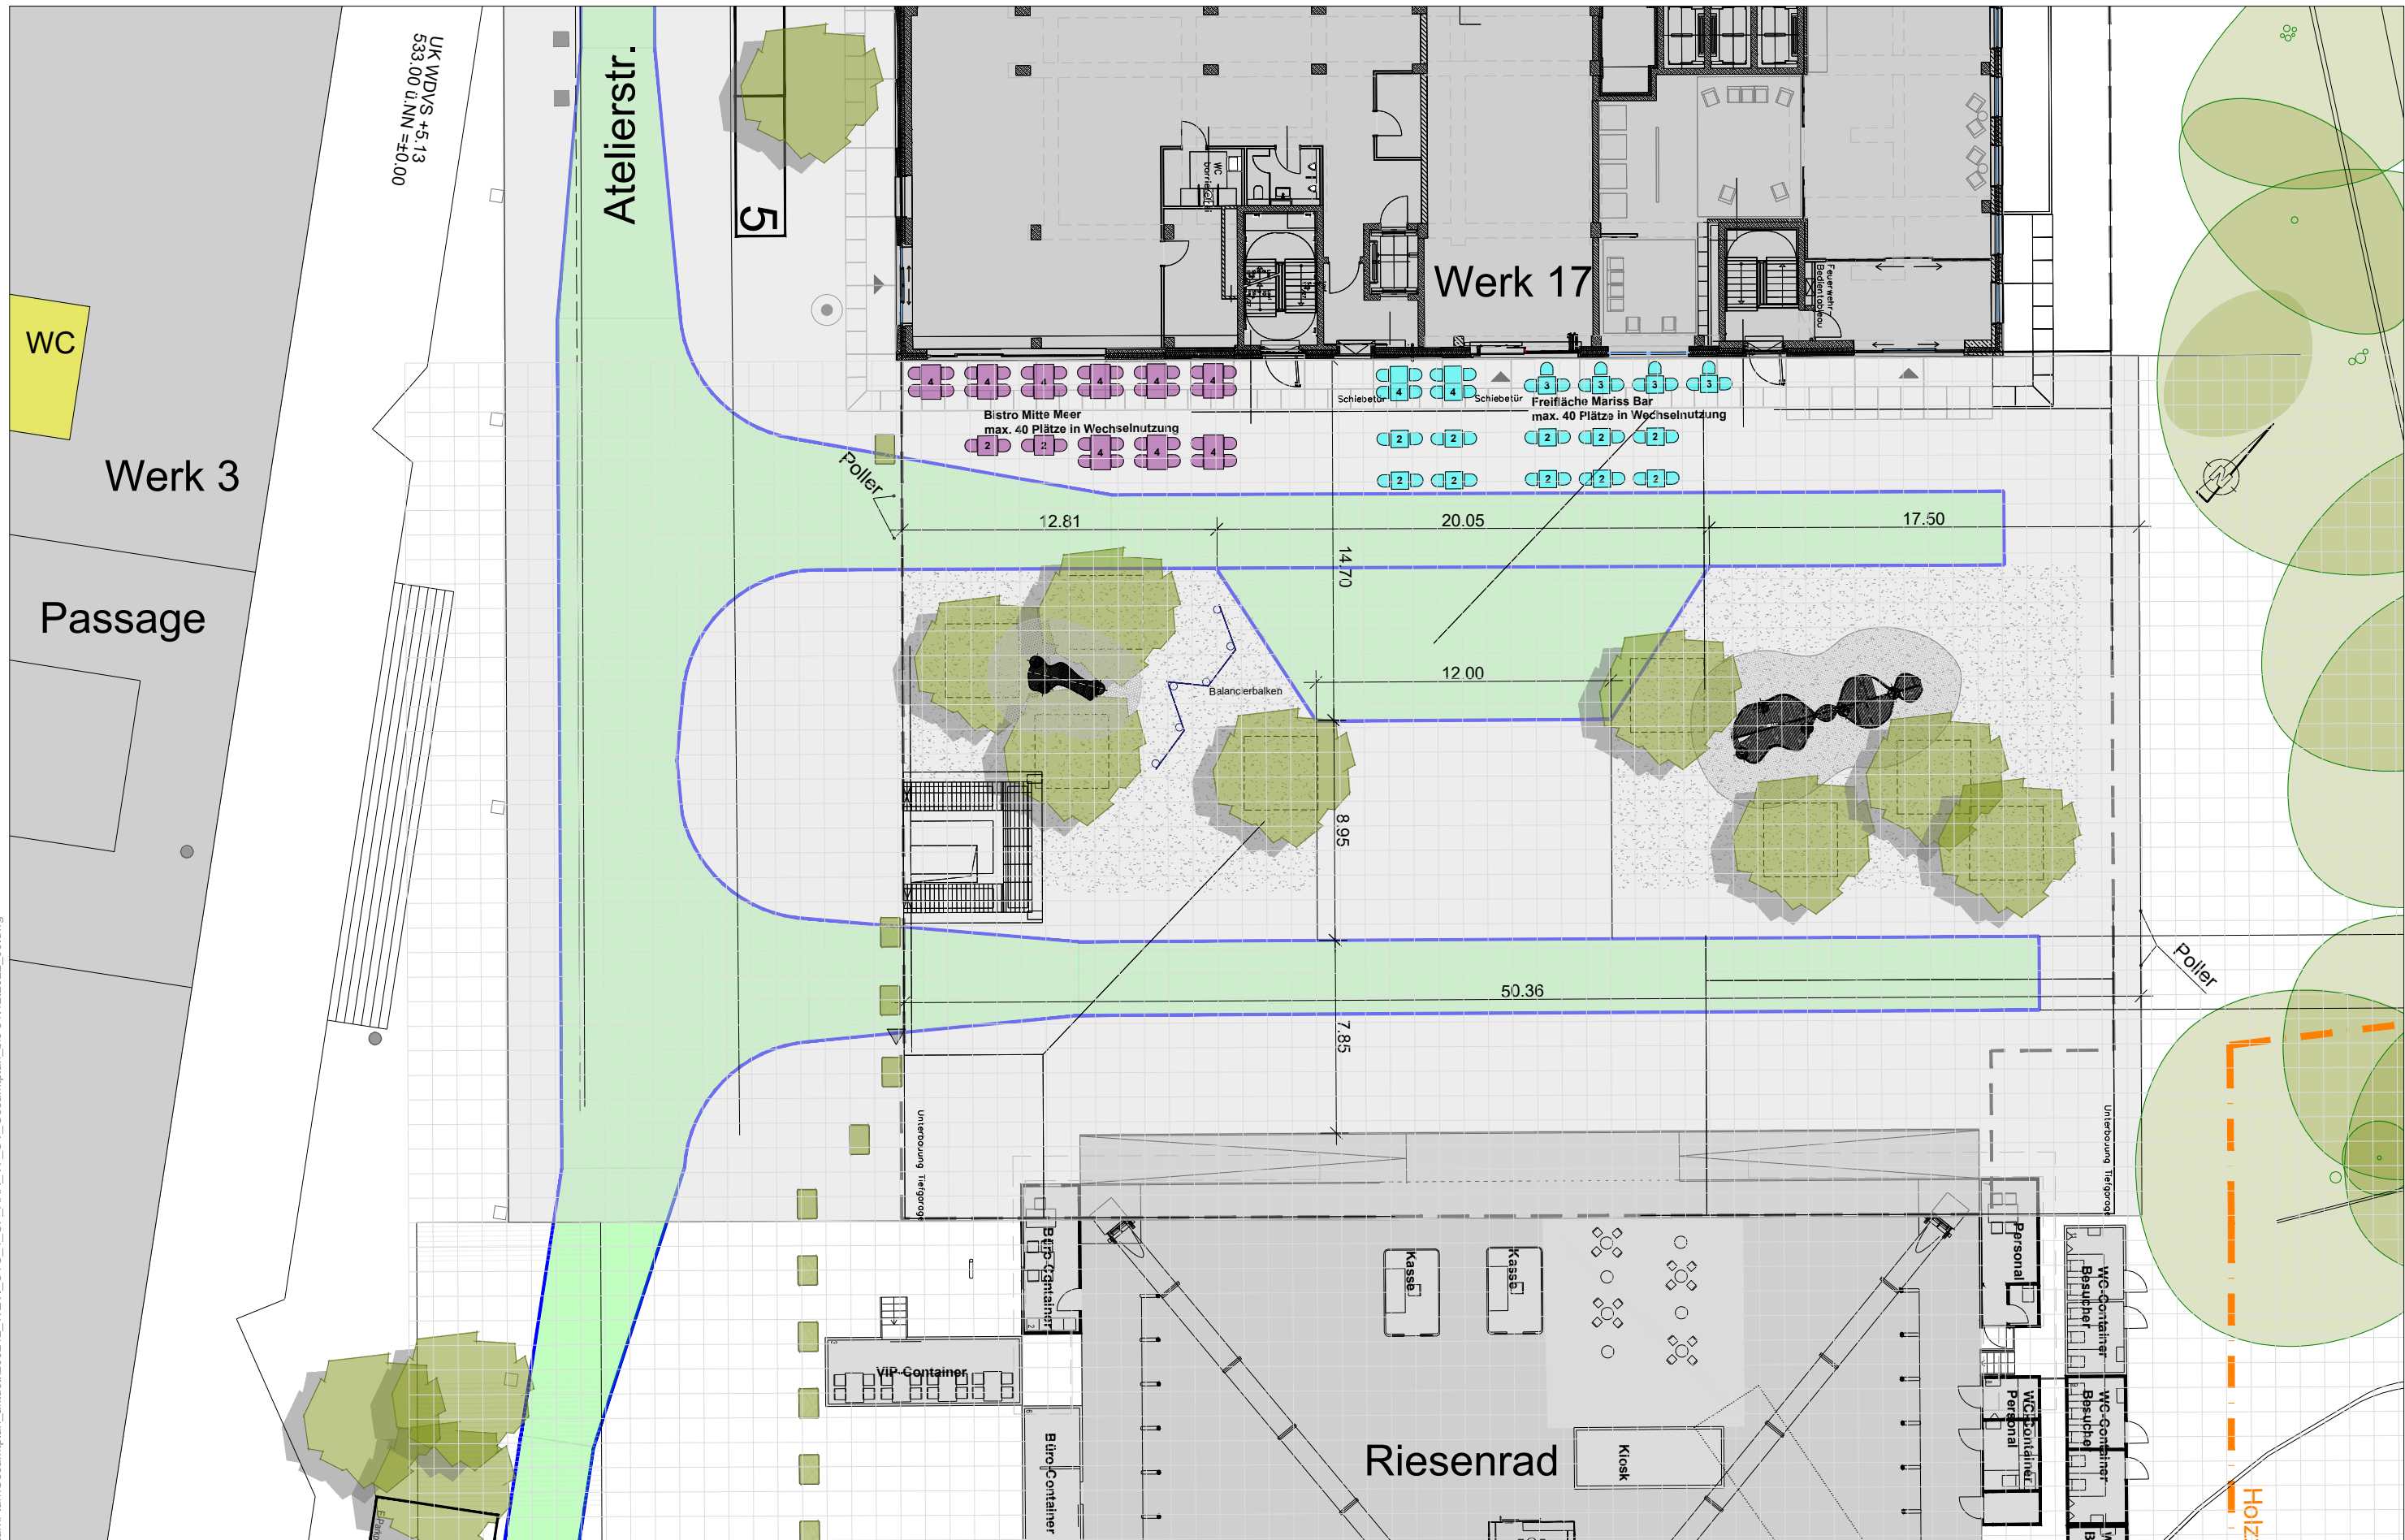

- Feuerwehzufahrt
- öffentliche WC's

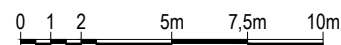

OTEC
GmbH & Co. KG

Atelierstr. 1 81671 München
 T +49 89 4132240 F +49 89 4132200
 info@otec-kg.de www.werksviertel.de
 Antragsteller & Planfertiger

Werksviertel Mitte - Stand 19.05.2022
 1m Raster

Planbezeichnung

Zeichner: SF		Format: A3		Plannr.: 00-103		Maßstab: 1:250	
Erstelldatum	Projekt	Ersteller	LPH	Typ	Ebene	Bauteil	Index-Status
200212	WEVI	OTC	4	GP	XXX	-X-	OV

