


Bestuhlungs- und Rettungswegeplan

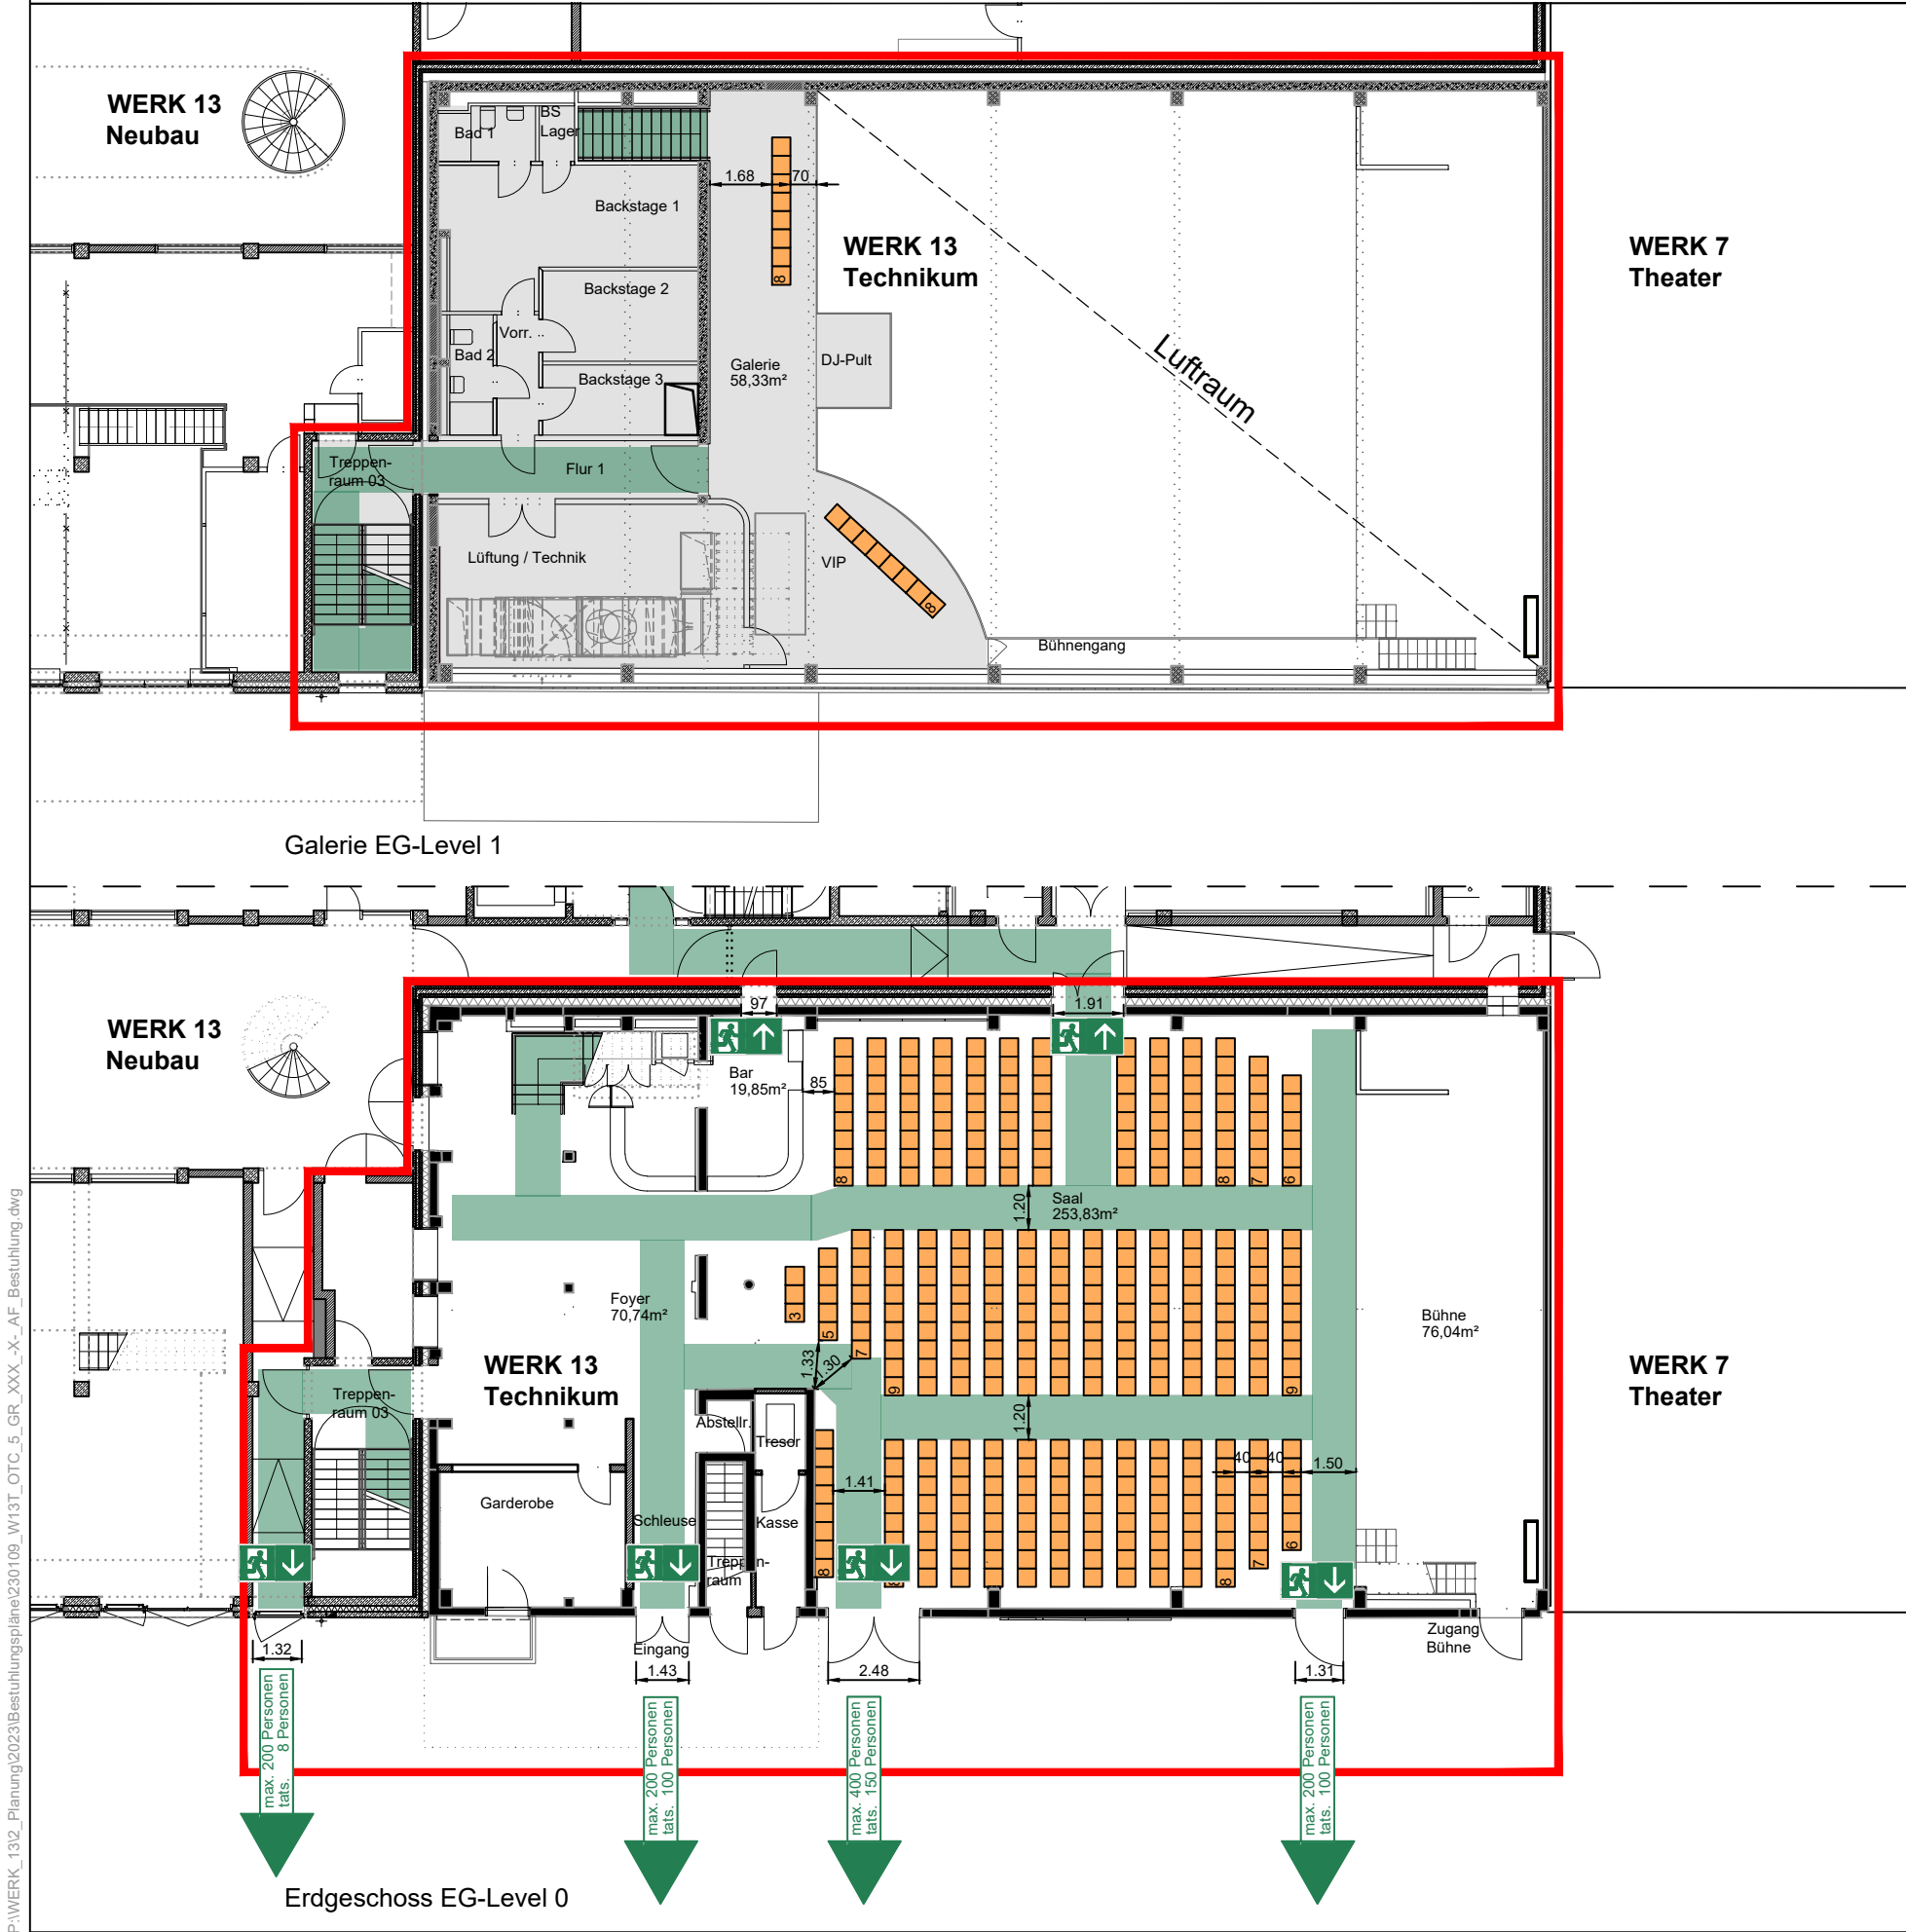

Legende:

- Umgriff Technikum
- Baustelle WERK 13 Neubau
- gekennzeichneter Rettungsweg mindestens 1,20m

Abstand zwischen Stuhlreihen: 0,90m
Gänge zwischen Stuhlreihen: 1,20m

Hinweise:

- Alle Dekorationen müssen schwer entflammbar - B1 sein
- nicht genutzte Rollstuhlplätze werden in Sitzplätze umgewandelt (s. Zahlen in Klammern)

Nettogastraumfläche Saal EG: 253,83m²
Nettogastraumfläche Foyer: 70,74m²
Nettogastraumfläche Galerie: 58,33m²

RW: max. 342 Personen aus EG
RW: max. 16 Personen aus Galerie > RW: Gesamt max. 358 Personen

Übersichtsplan
M 1:1000

Bestuhlungsplan 09 - Reihenbestuhlung C

354 Besucher (358)Besucher	354 (358)	0 (0)	4 (0)
-------------------------------	--------------	----------	----------

TECHNIKUM (WERK 13) / Veranstaltungshalle
Speicherstr. 26, 81671 München

Erdgeschoss EG-Level 0 und Galerie EG-Level 1	Maßstab: 1:200
Planersteller: OTEC GmbH & Co. KG	Datum: 16.11.2023

Genehmigt

München,
Branddirektion

Sebastian Stahn, M. Sc.
Branddirektor

Entsprechend der Baugenehmigung mit dem Aktenzeichen 602-1.1-2018-24333-32 vom 15.07.2019 wurde die Veranstaltungshalle entsprechend der VStättV für eine maximale Personenanzahl von 800 Personen genehmigt.