


Bestuhlungs- und Rettungswegeplan

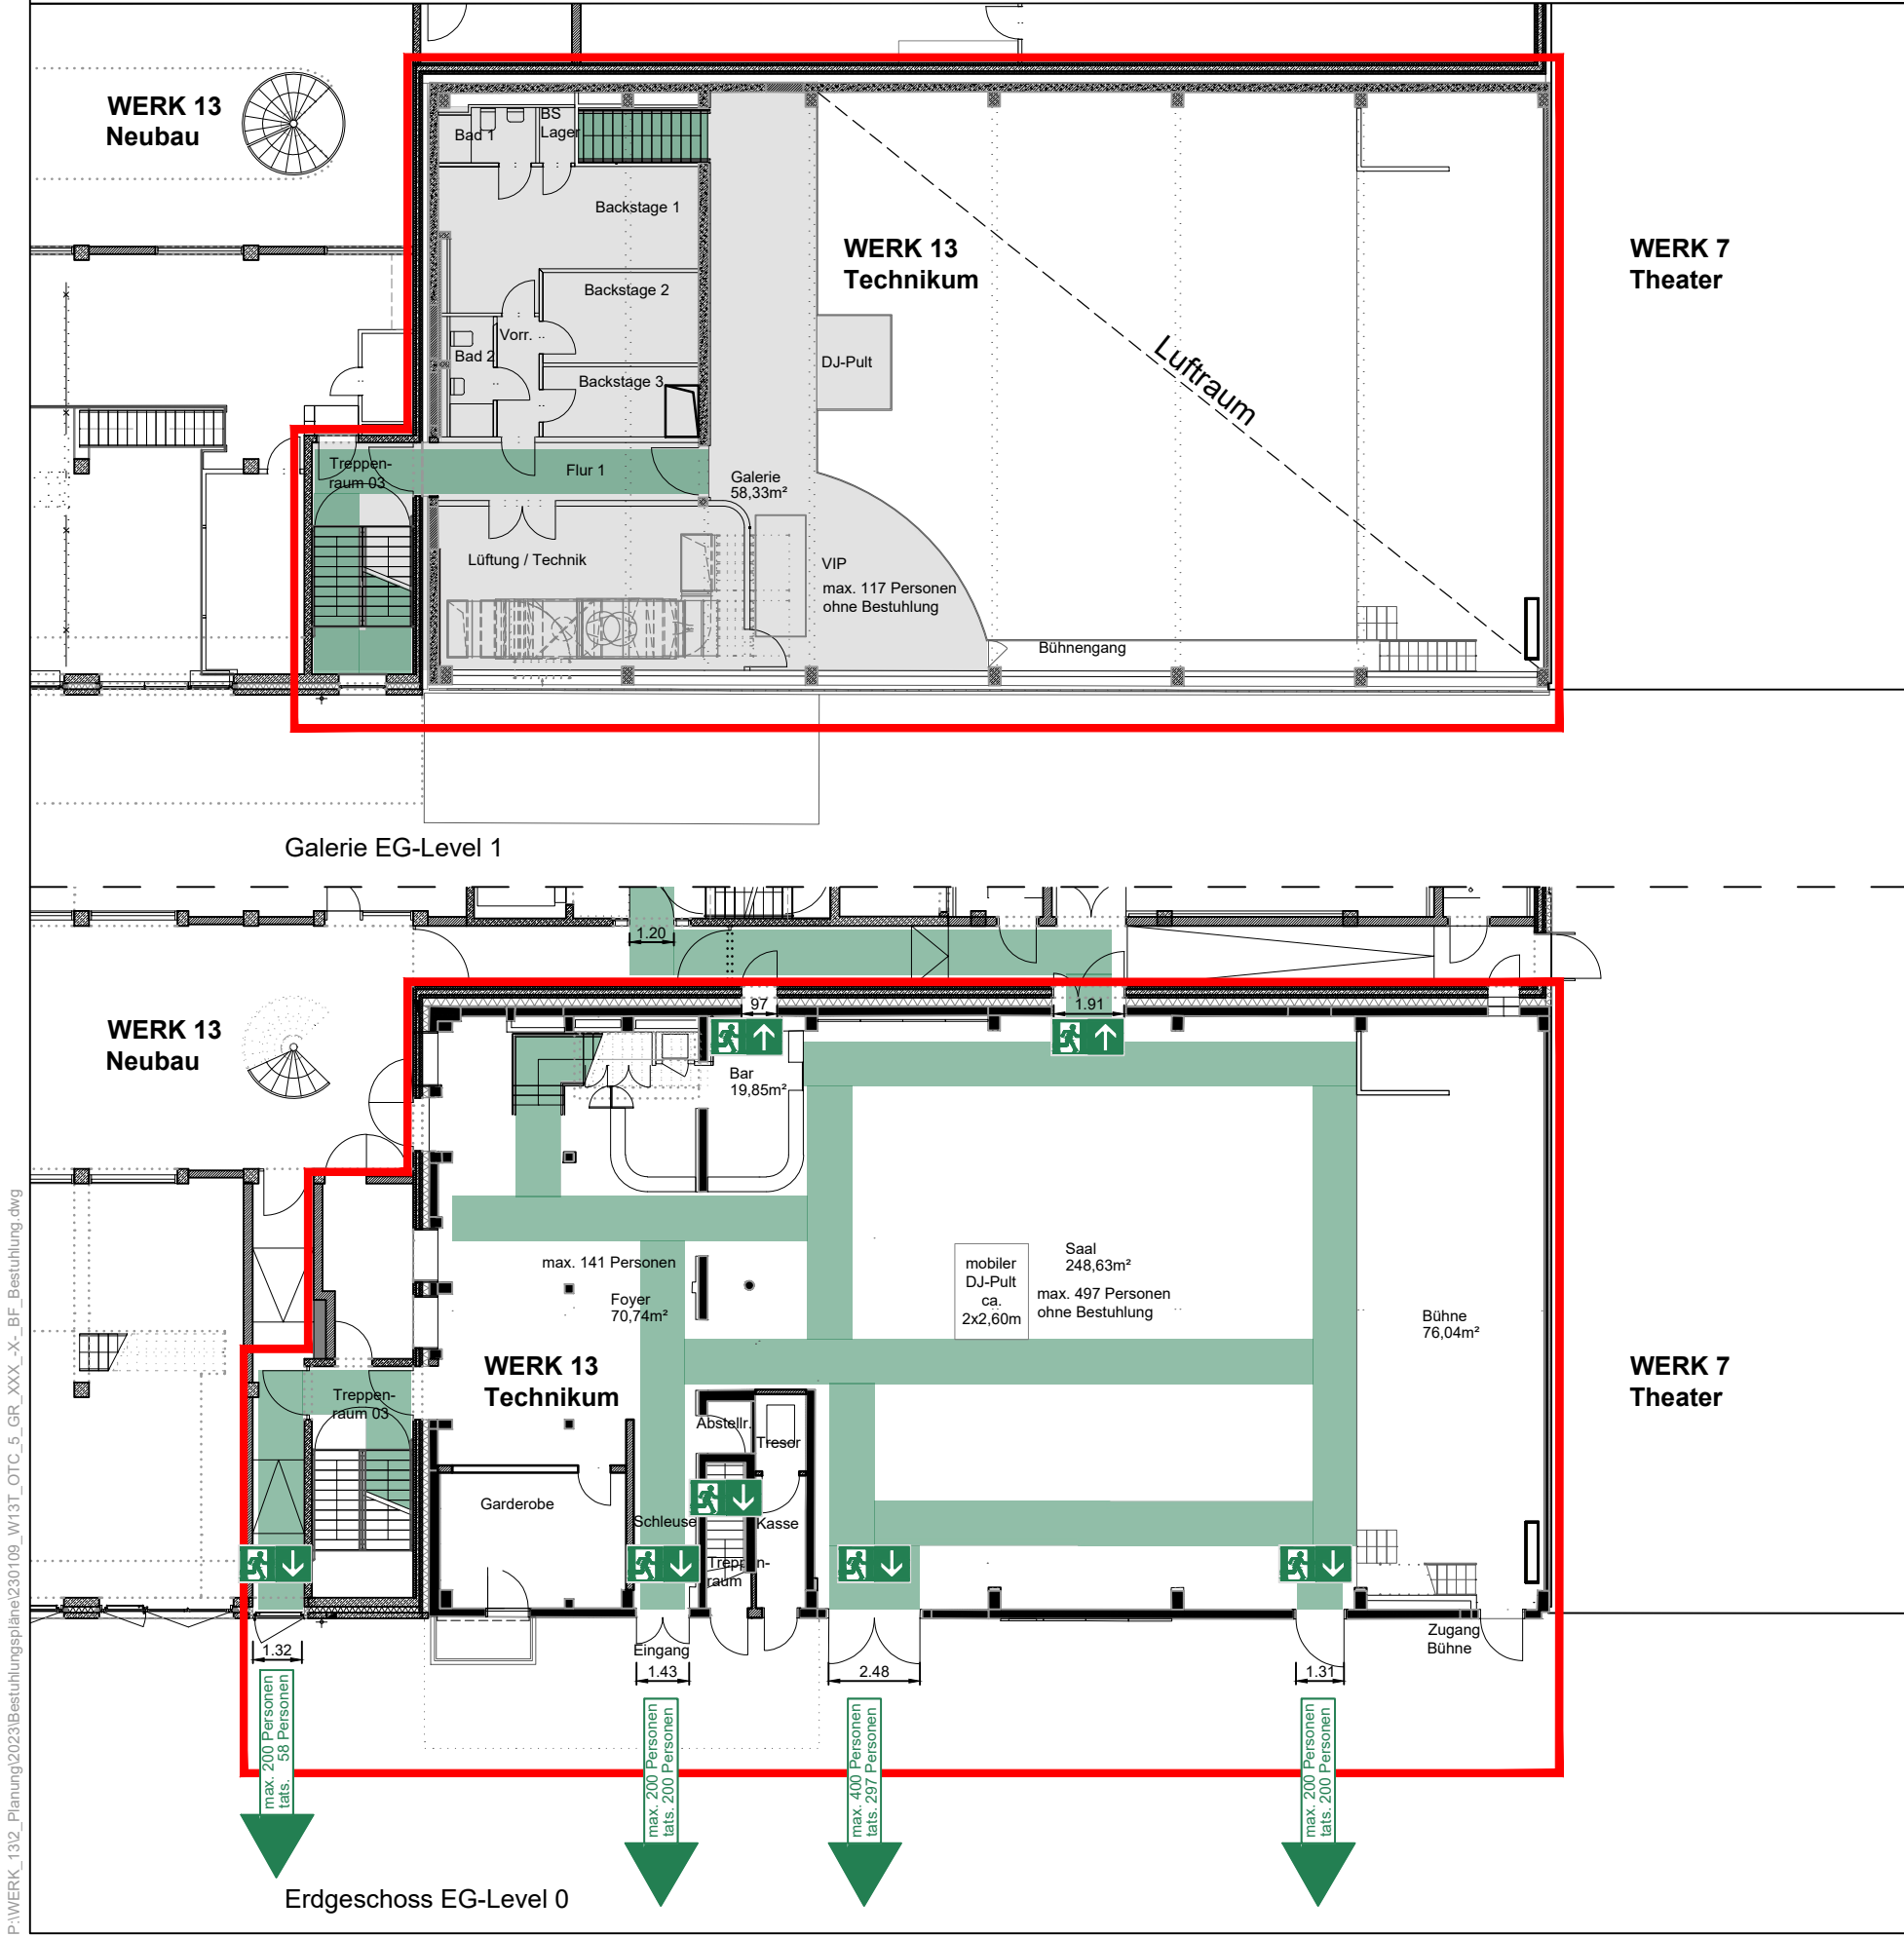

Legende:

- Umgriff Technikum
- Baustelle WERK 13 Neubau
- gekennzeichnete Rettungsweg mindestens 1,20m

Hinweise:

- Alle Dekorationen müssen schwer entflammbar - B1 sein
- nicht genutzte Rollstuhlplätze werden in Sitzplätze umgewandelt (s. Zahlen in Klammern)

Nettogastraumfläche Saal EG: 248,63m² - 497 Personen
Nettogastraumfläche Foyer: 70,74m² - 141 Personen
Nettogastraumfläche Galerie: 58,33m² - 117 Personen
Nettogastraumfläche Saal+Galerie: 306,96m² - 614 Personen
Nettogastraumfläche Saal+Foyer+Galerie: 377,70m² - 755 Personen

RW: max. 638 Personen aus EG
RW: max. 117 Personen aus Galerie > RW: Gesamt max. 755 Personen

Übersichtsplan
M 1:1000

Bestuhlungsplan 11 - Stehflächenplan E

747 Besucher (755)Besucher	0 (0)	739 (755)	8 (0)
-------------------------------	----------	--------------	----------

TECHNIKUM (WERK 13) / Veranstaltungshalle
Speicherstr. 26, 81671 München

Erdgeschoss EG-Level 0 und Galerie EG-Level 1	Maßstab: 1:200
Planersteller: OTEC GmbH & Co. KG	Datum: 15.01.2025

Genehmigt

München,
Branddirektion

Sebastian Stahn, M. Sc.
Branddirektor

Entsprechend der Baugenehmigung mit dem Aktenzeichen 602-1.1-2018-24333-32 vom 15.07.2019 wurde die Veranstaltungshalle entsprechend der VStättV für eine maximale Personenanzahl von 800 Personen genehmigt.

P:\WERK_13\2_Planung\2023\Bestuhlungspläne\230109_W13T_OTC_5_GR_XXX-X_BF_Bestuhlung.dwg