

BESTUHLUNGSPLAN

TECHNIKUM


Veranstaltungshalle
 Versammlungsstätte
Bestuhlungsplan 01
Stehflächenplan

Saal: 515 Pers.
 Foyer: 125 Pers.
 Galerie: 117 Pers.
 Gesamt: 757 Personen


Nettogastraumfläche Saal EG: 257,93m²
 Nettogastraumfläche Foyer: 62,97m²
 Nettogastraumfläche Galerie: 58,99m²
 Nettogastraumfläche Saal+Galerie: 316,92m²
 Nettogastraumfläche Saal+Foyer+Galerie: 379,89m²

RW: max. 640 Personen aus EG, max. 117 Personen aus OG
 RW: max. 757 Personen EG+OG

Alle Dekorationen müssen schwer entflammbar - B1 sein

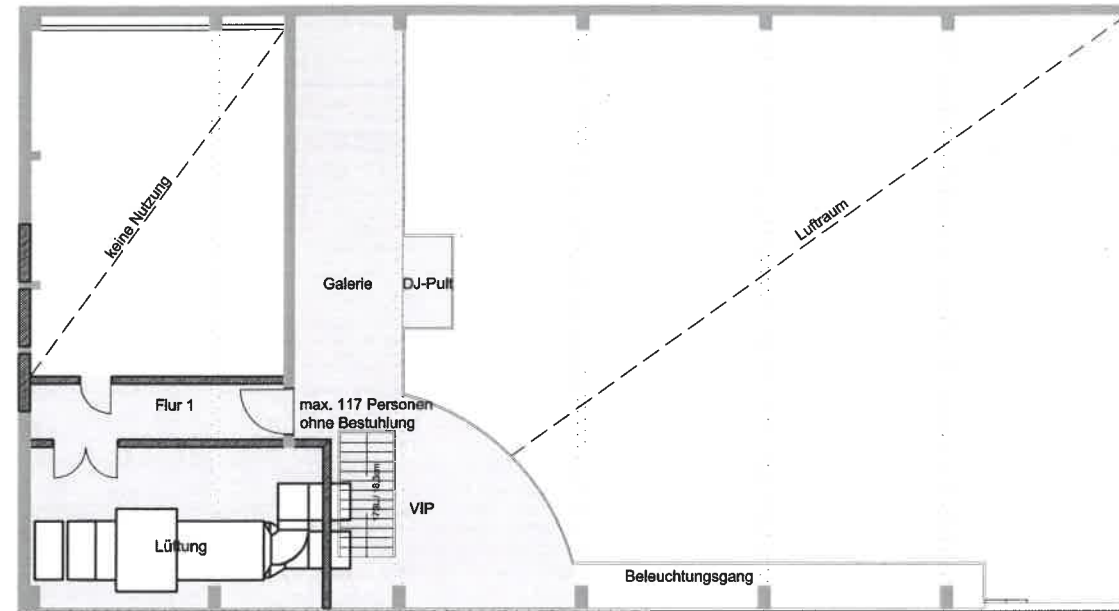

1. Obergeschoss

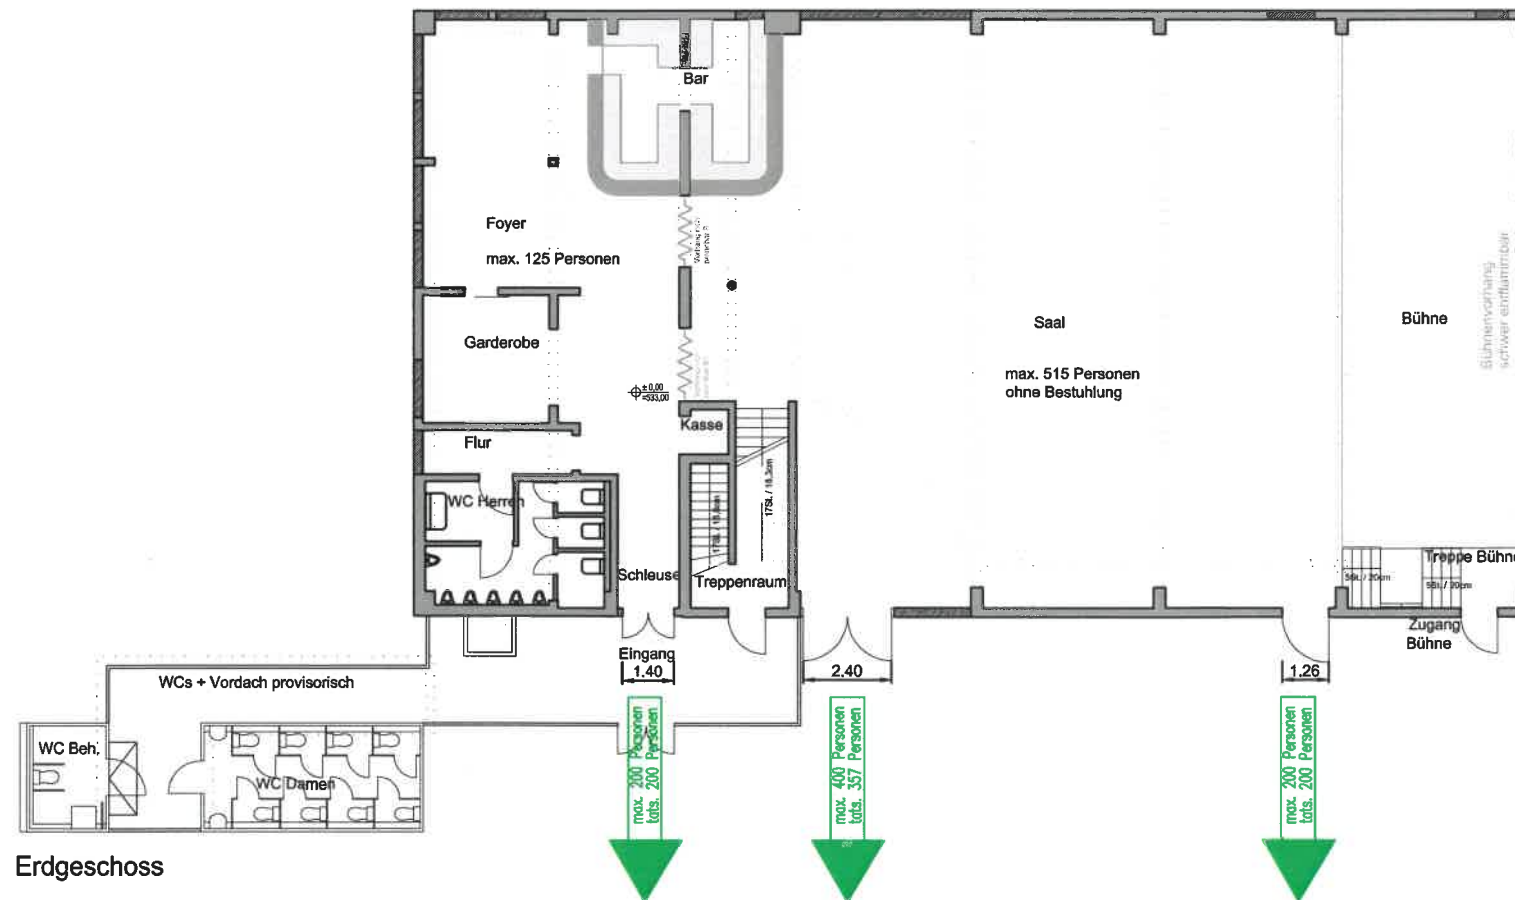

Erdgeschoss

Genehmigt

A. Fertigung

München, den **26. 11. 19**
 Branddirektion

Dipl.-Ing. Florian Petz
 Branddirektor



TECHNIKUM (WERK 7)

Speicherstr. 26 - 81671 München

Versammlungsstätte gemäß VstättV.

Bestuhlungsplan 01 - Stehflächenplan

Höchstbesucherzahl: 757 Personen

♿ 0 ♿ 749 ♿ 8

Datum: 18.09.2019

Gezeichnet: SF

Plätze gesamt: **757**

Maßstab: **1:200**