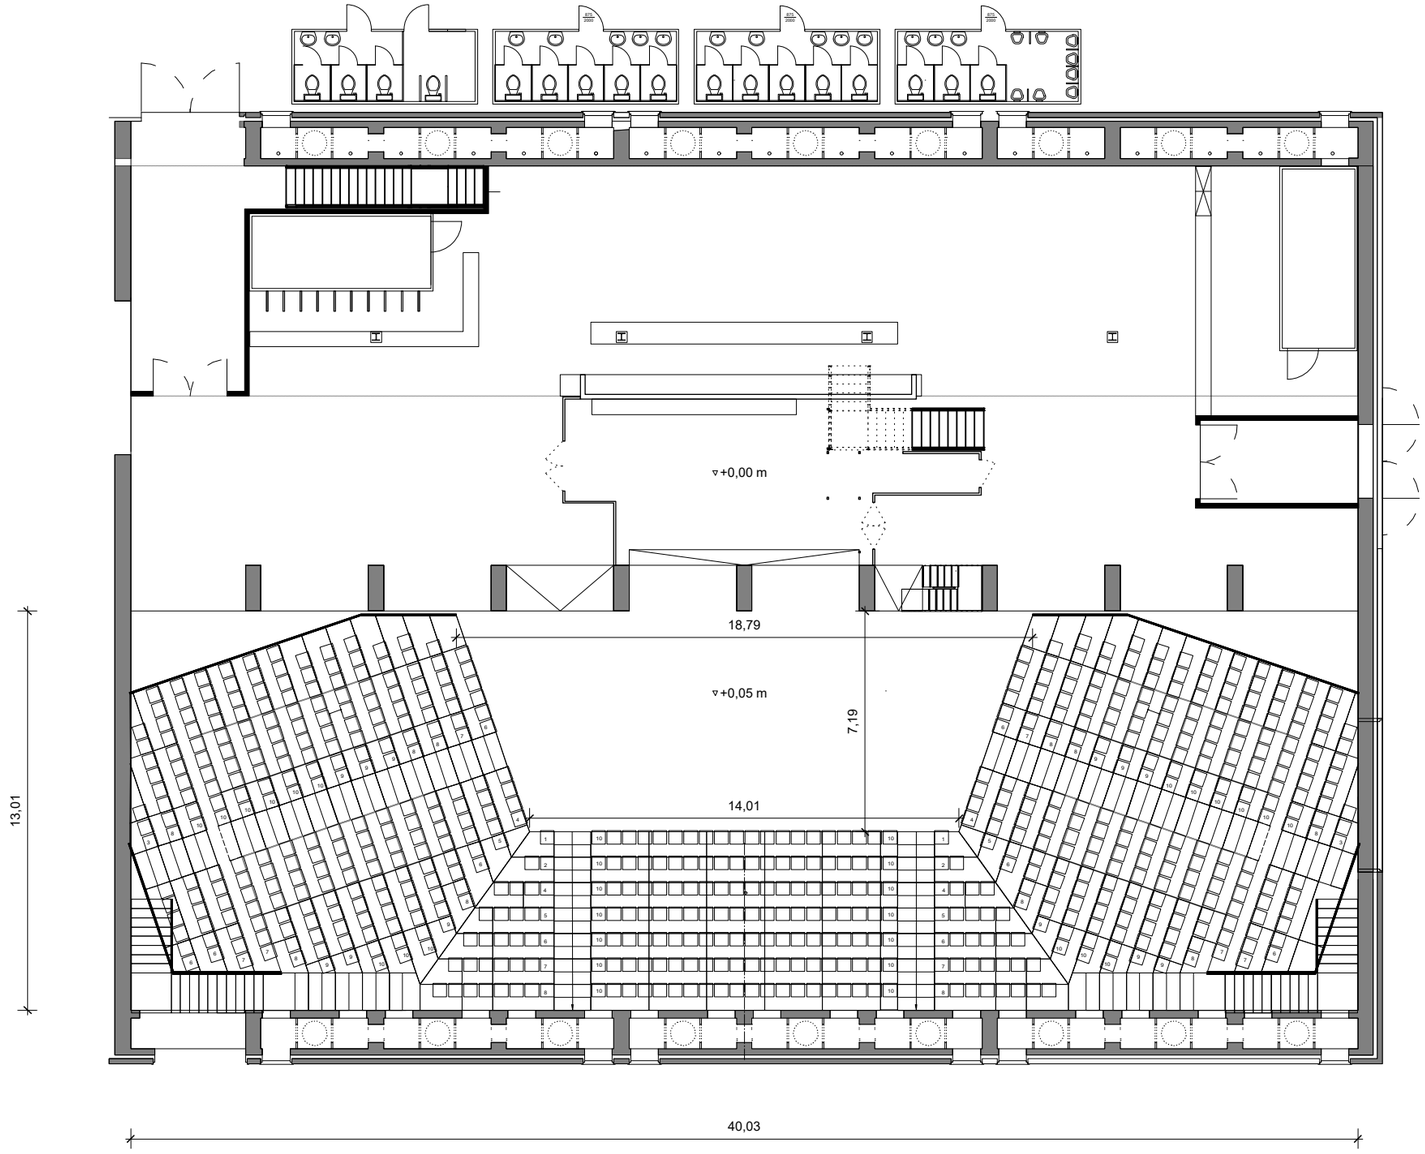

OTEC
GmbH & Co. KG

Atelierstraße 1 81671 München
T +49 89 4132240 F +49 89 4132200
info@otec-kg.de www.werksviertel.de
Antragsteller

N-V-O
NUYKEN VON OEFELE ARCHITEKTEN BDA

Winzererstraße 44 80797 München
T +49 89 45547994 F +49 89 45547995
werk13@n-v-o.com www.n-v-o.com
Planfertiger

Werk 7
Bestuhlungsplan

Planbezeichnung VORABZUG

Zeichner:		Format: A3		Plannr.: XXXX		Maßstab: 1:200	
Erstelldatum	Projekt	Ersteller	LPH	Typ	Ebene	Bauteil	Index-Status
200817	W-7M	ARC	X	UP	E00	-X-	

WERK13
WERKSVIERTEL MITTE