
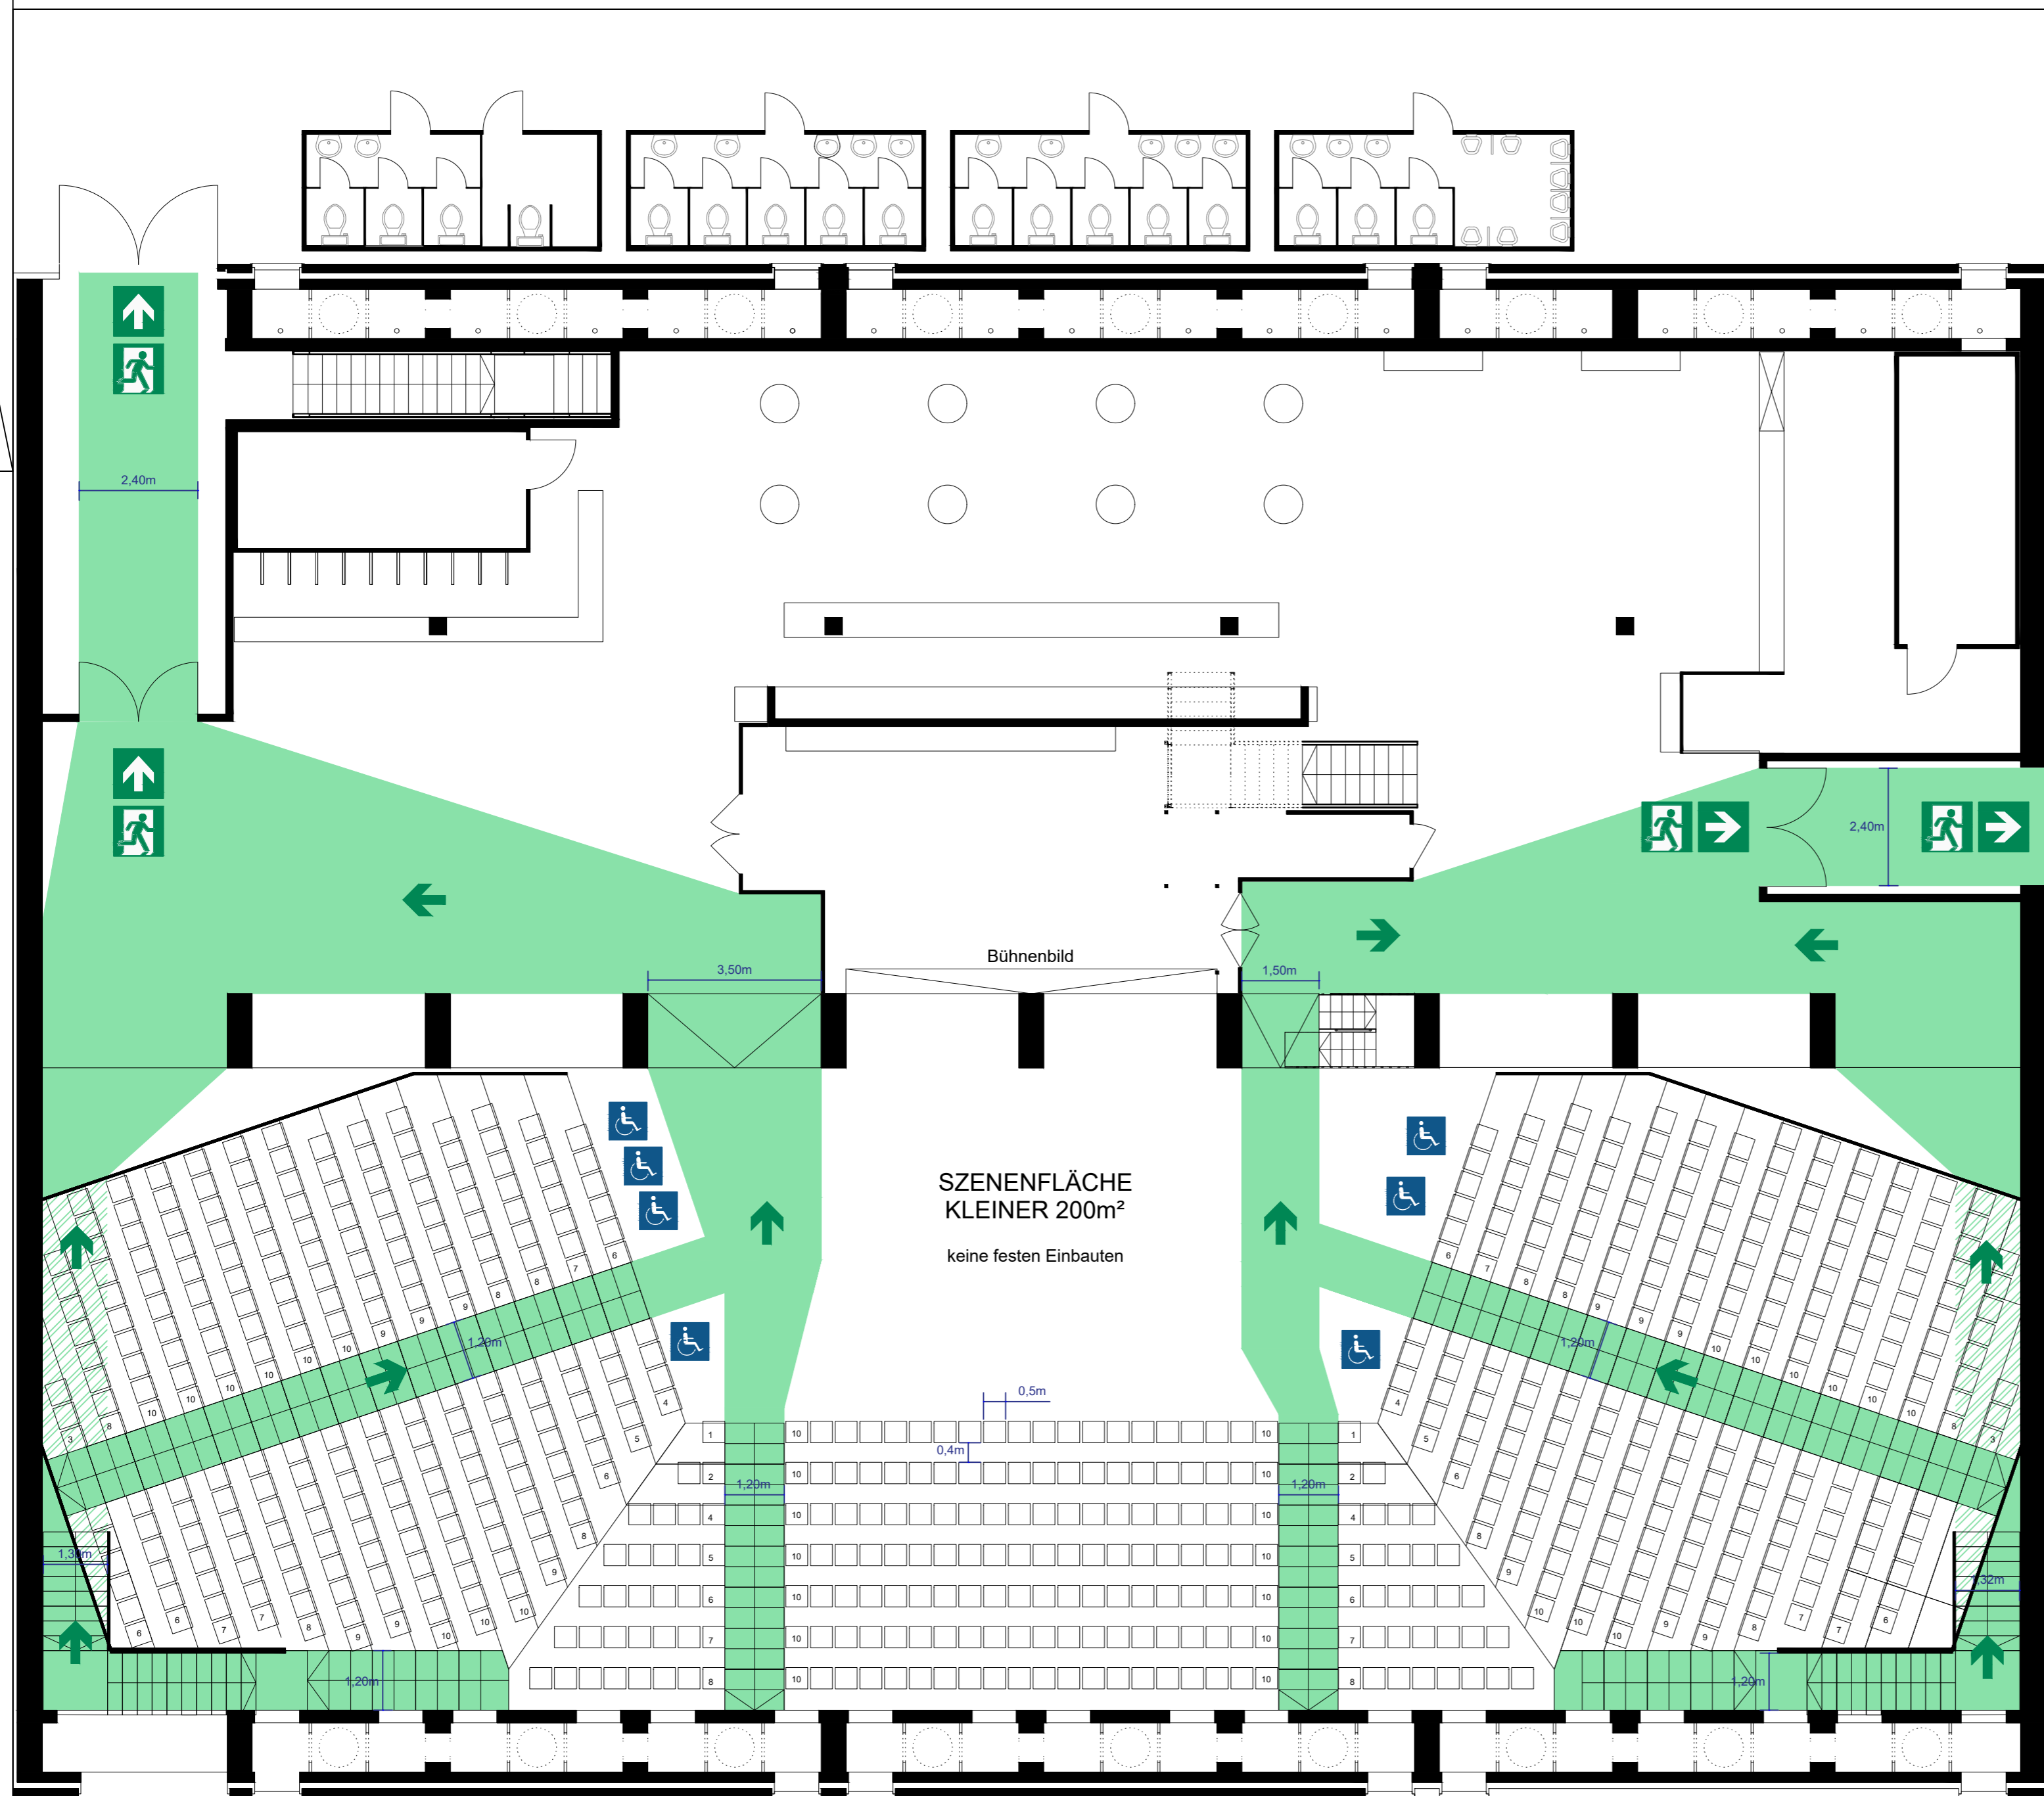



# BESTUHLUNGS- UND RETTUNGSWEGEPLAN

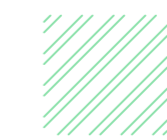

Legende:

 Rettungswege unter Tribüne

 Rettungswege

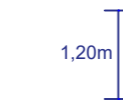 Maßkette

 Notausgang

 Richtungsangabe

## WERK7 theater

Veranstaltungshalle  
Versammlungsstätte  
**Bestuhlungsplan 01**  
**Reihenbestuhlung**


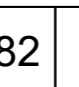
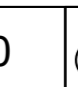
Alle Dekorationen müssen schwer entflammbar - B1 sein  
1,20m Gangbreite zwischen Sitzblöcken  
0,40m Abstand zwischen den Stuhreihen


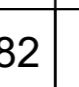
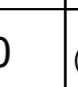
**WERK7 theater**

Speicherstraße 22 - 81671 München

**Bestuhlungsplan 01 - Reihenbestuhlung**

genehmigte Höchstbesucherzahl laut VStättV: 695 Personen

 682  0  7

 682  0  0

Plätze gesamt: 689

**Genehmigt**

Fertigung

München, den  
Branddirektion

Sebastian Stahn, M. Sc.  
Brandoberrat

Datum: 28.01.2021

Gezeichnet: Cerberus

Maßstab: 1:100